Арт.40630263

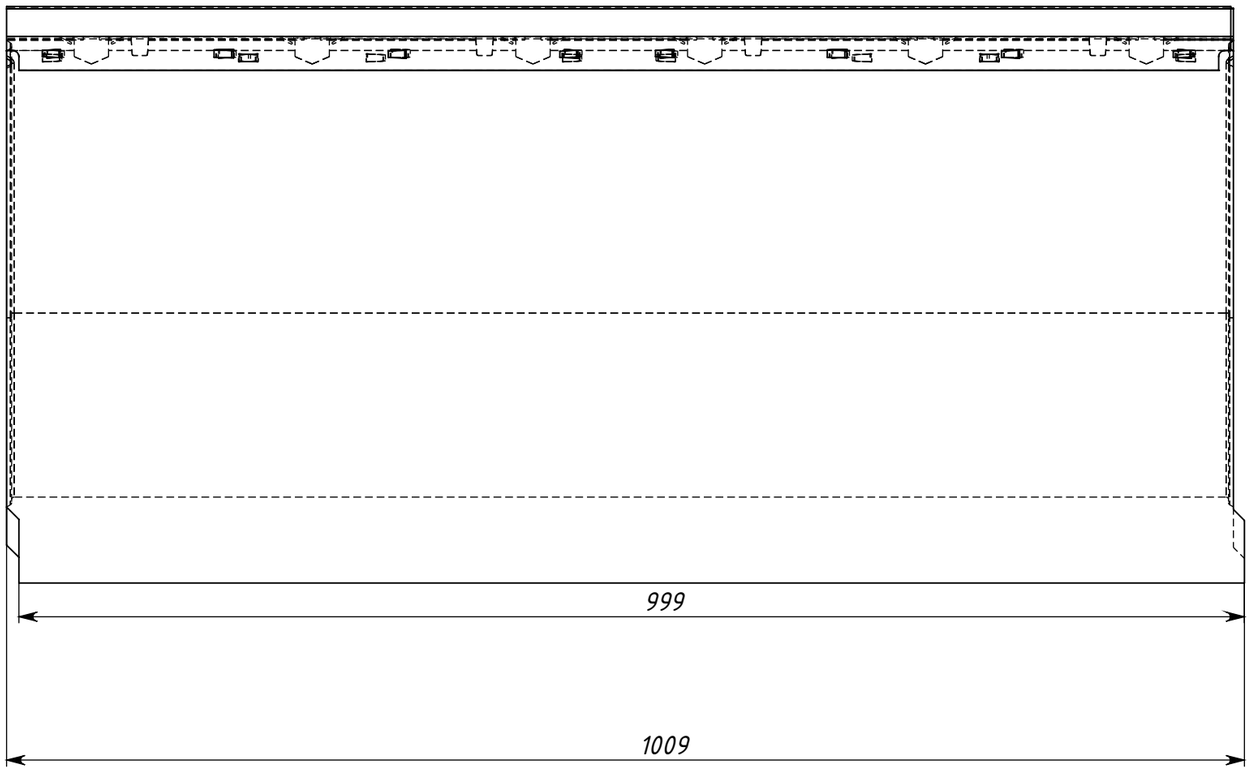

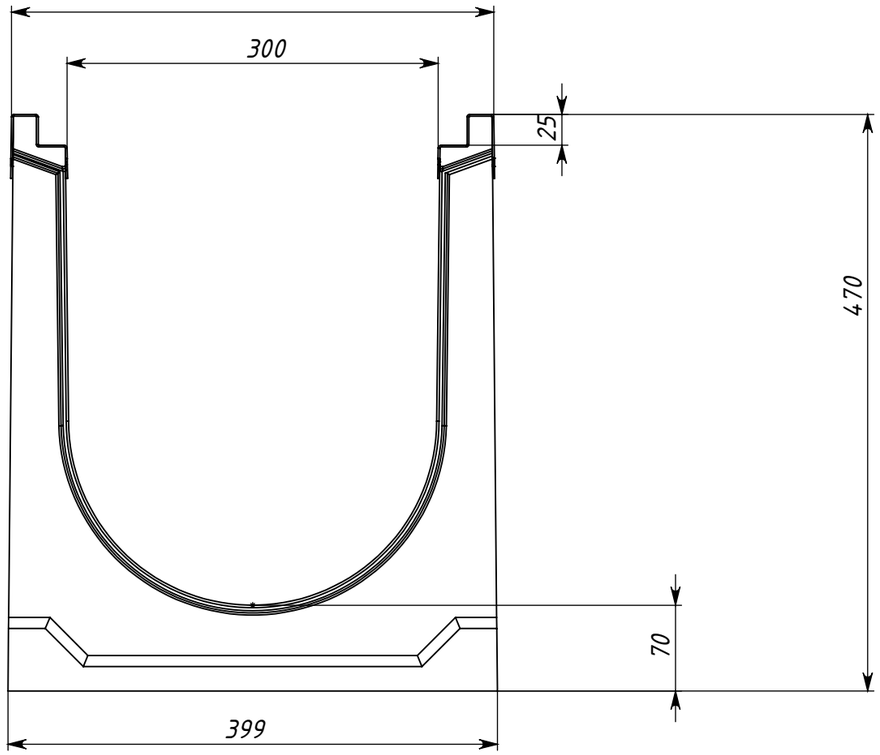

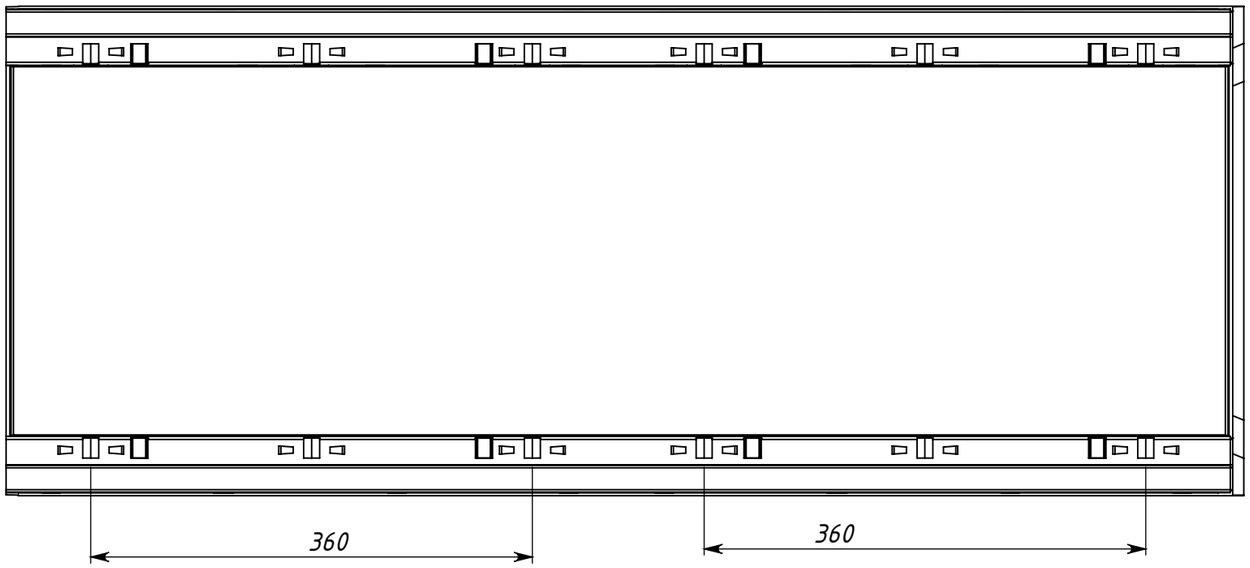

					Арт.40630263	
Изм.	Лист	№ докум.	Подп.	Дата	Лоток водоотводный бетонный коробчатый (СО-300мм), с оцинкованной насадкой KU 100.39,9 (30).47(40) - BGZ-V, № 15-0	Лит. / Масса: 178кг / Масштаб: 1:10
Разраб.						Лист 1 / Листов 1
Пров.						
Т. контр.						
Н. контр.					Бетон В30 Обьем бетона - 0.073218 м3	GIDROLICA
Утв.						

Копировал

Формат А3

Справ. №

Подп. и дата

Инв. № дубл.

Взам. инв. №

Подп. и дата

Инв. № подл.