
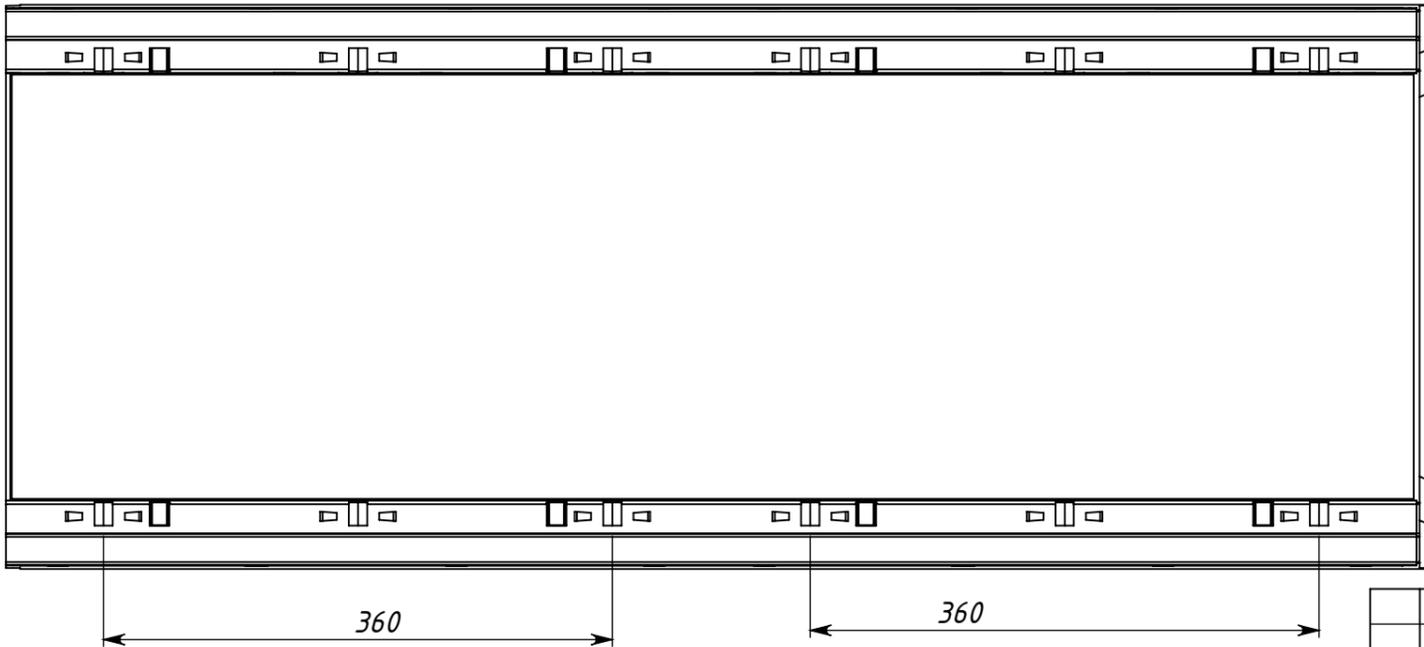
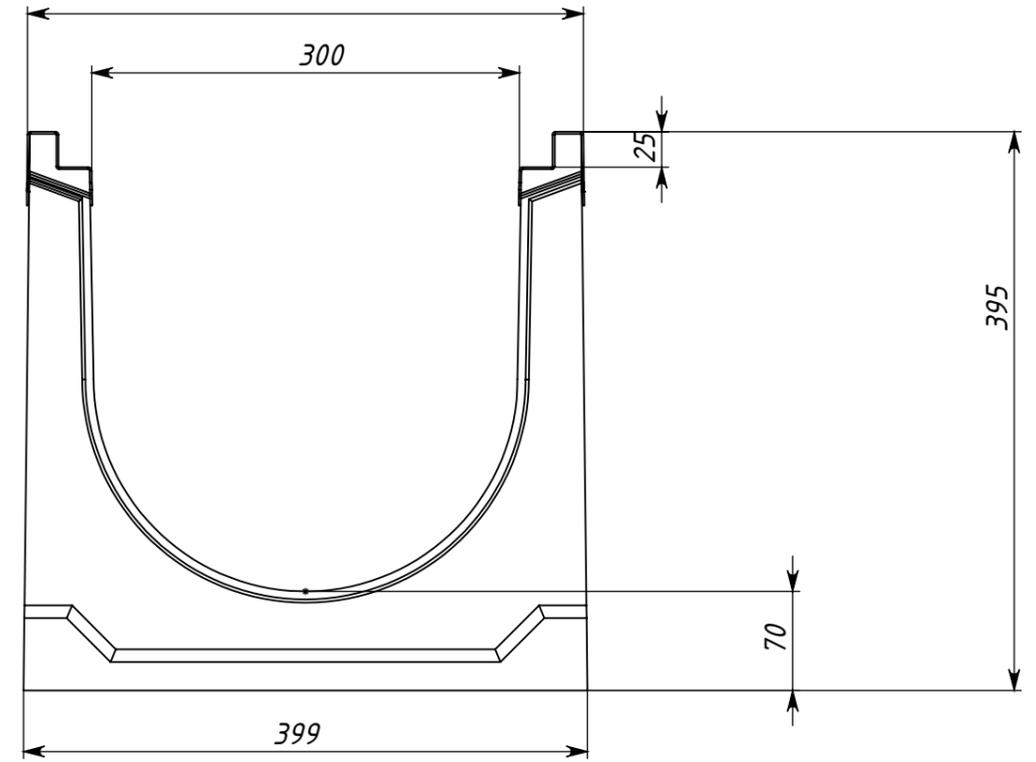


Арт. 40630200

Справ. №

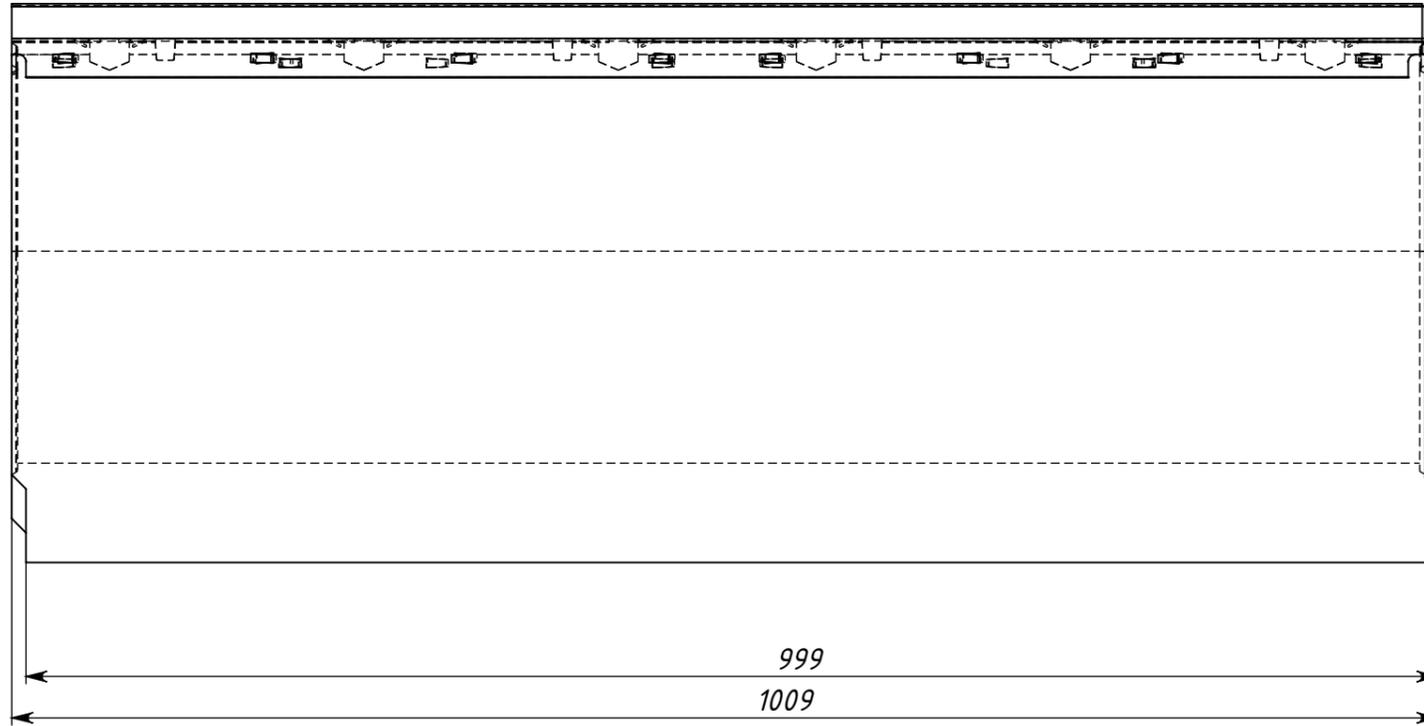

Подп. и дата

Инв. № дубл.

Взам. инв. №

Подп. и дата

Инв. № подл.

Арт. 40630200

Изм.	Лист	№ докум.	Подп.	Дата	Лоток водоотводный бетонный коробчатый (СО-300мм), с оцинкованной насадкой КУ 100.39,9 (30).39,5(32,5) - ВГЗ-V, № 0	Лит.	Масса	Масштаб
Разраб.							193кг	1:10
Пров.						Лист 1	Листов 1	
Т. контр.								
Н. контр.					Бетон В30			
Утв.					Объем бетона - 0.0720 м3			

Копировал

Формат А3

GIDROLICA