
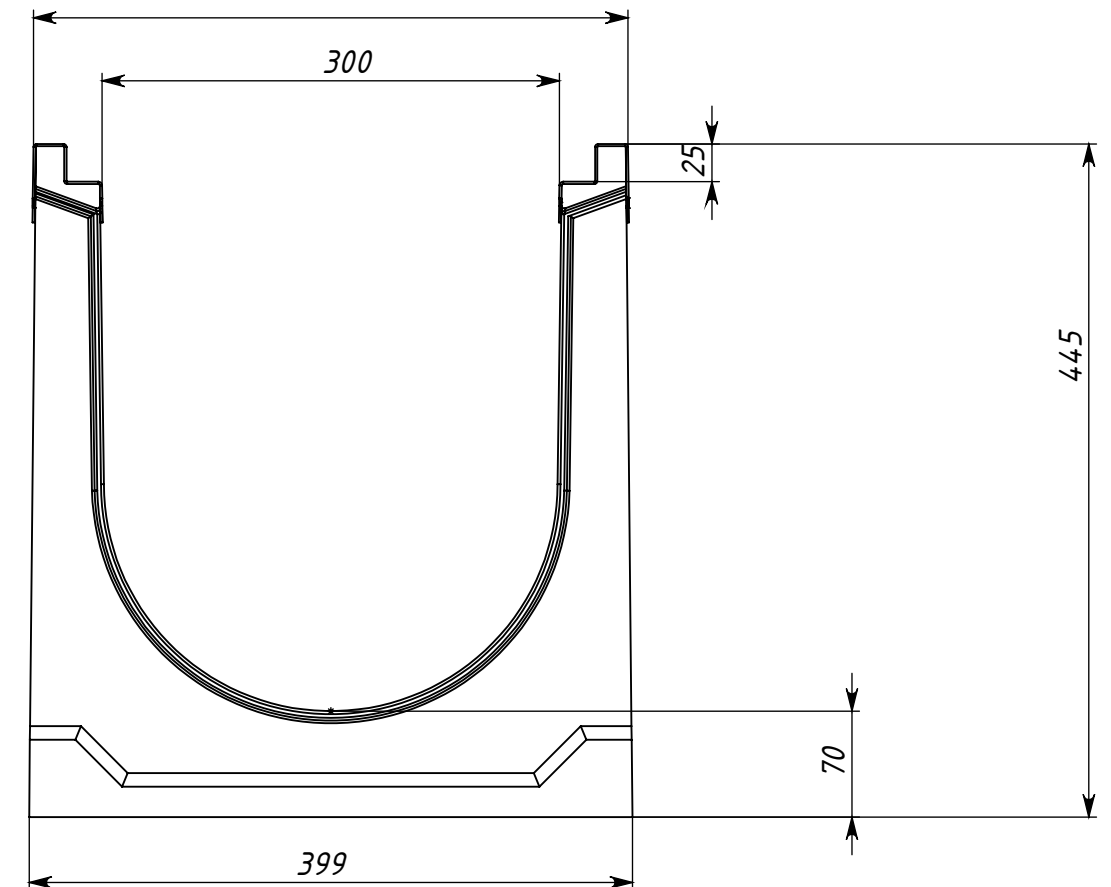
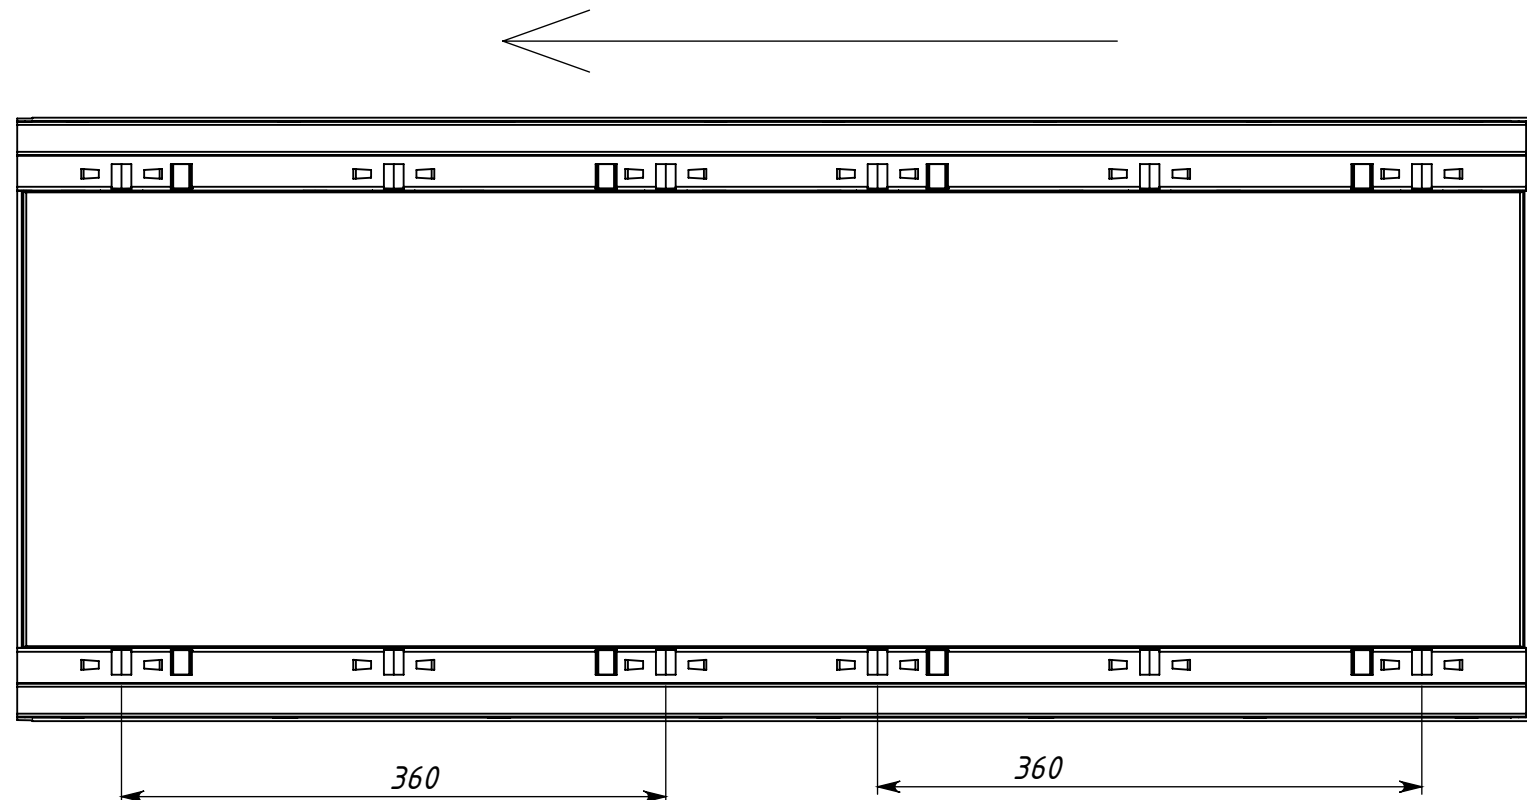


Инв. № подл.	Подп. и дата	Взам. инв. №	Инв. № дудл.	Подп. и дата

Apm.40630262

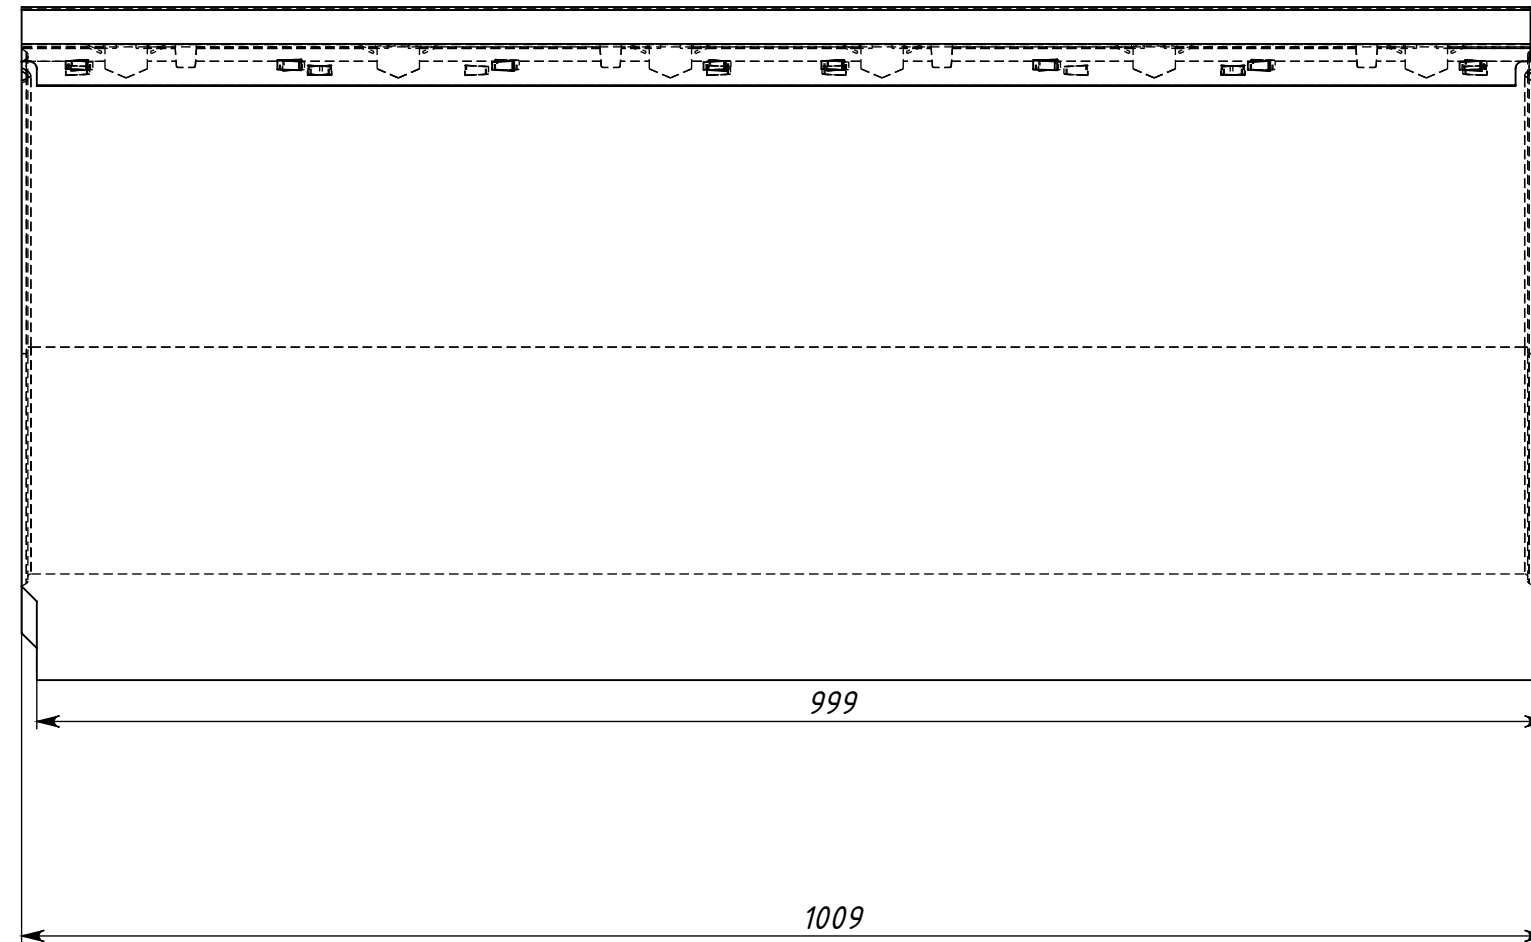

					Арт. 40630262				
Изм.	Лист	№ докум.	Подп.	Дата	Лоток водоотводный бетонный коробчатый (СО-300мм), с оцинкованной насадкой КУ 100.39,9 (30).44,5(37,5) - BGZ-V, № 10-0	Лит.		Масса	Масштаб
Разраб.								172кг	1:10
Пров.									
Т. контр.						Лист 1		Листов 1	
Н. контр.					Бетон В30 Объем бетона - 0.070921 м3	GIDROLICA			
Утв.									